



---

## **Baugruppe Westend** **Dragonerkaserne Karlsruhe**

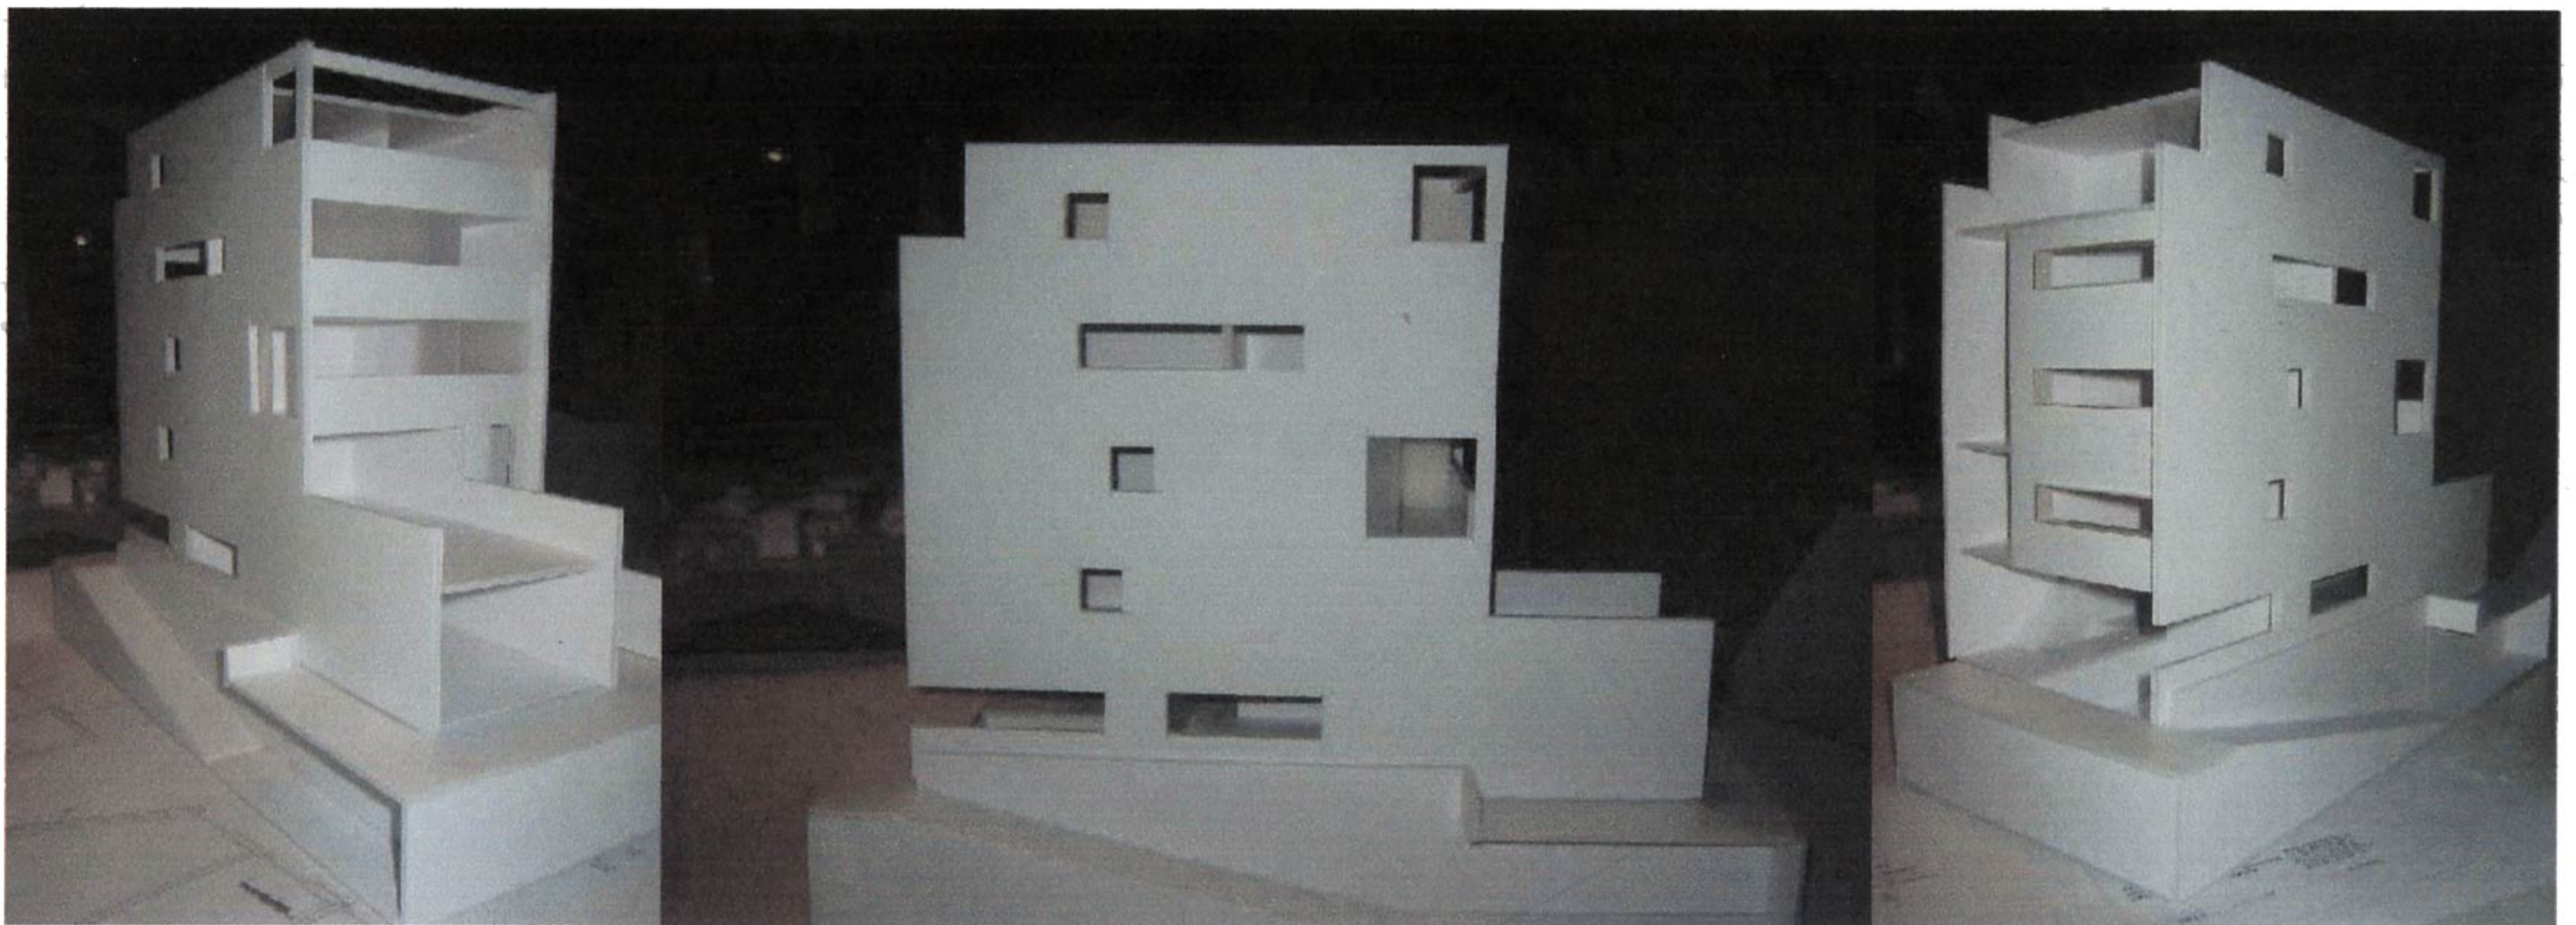




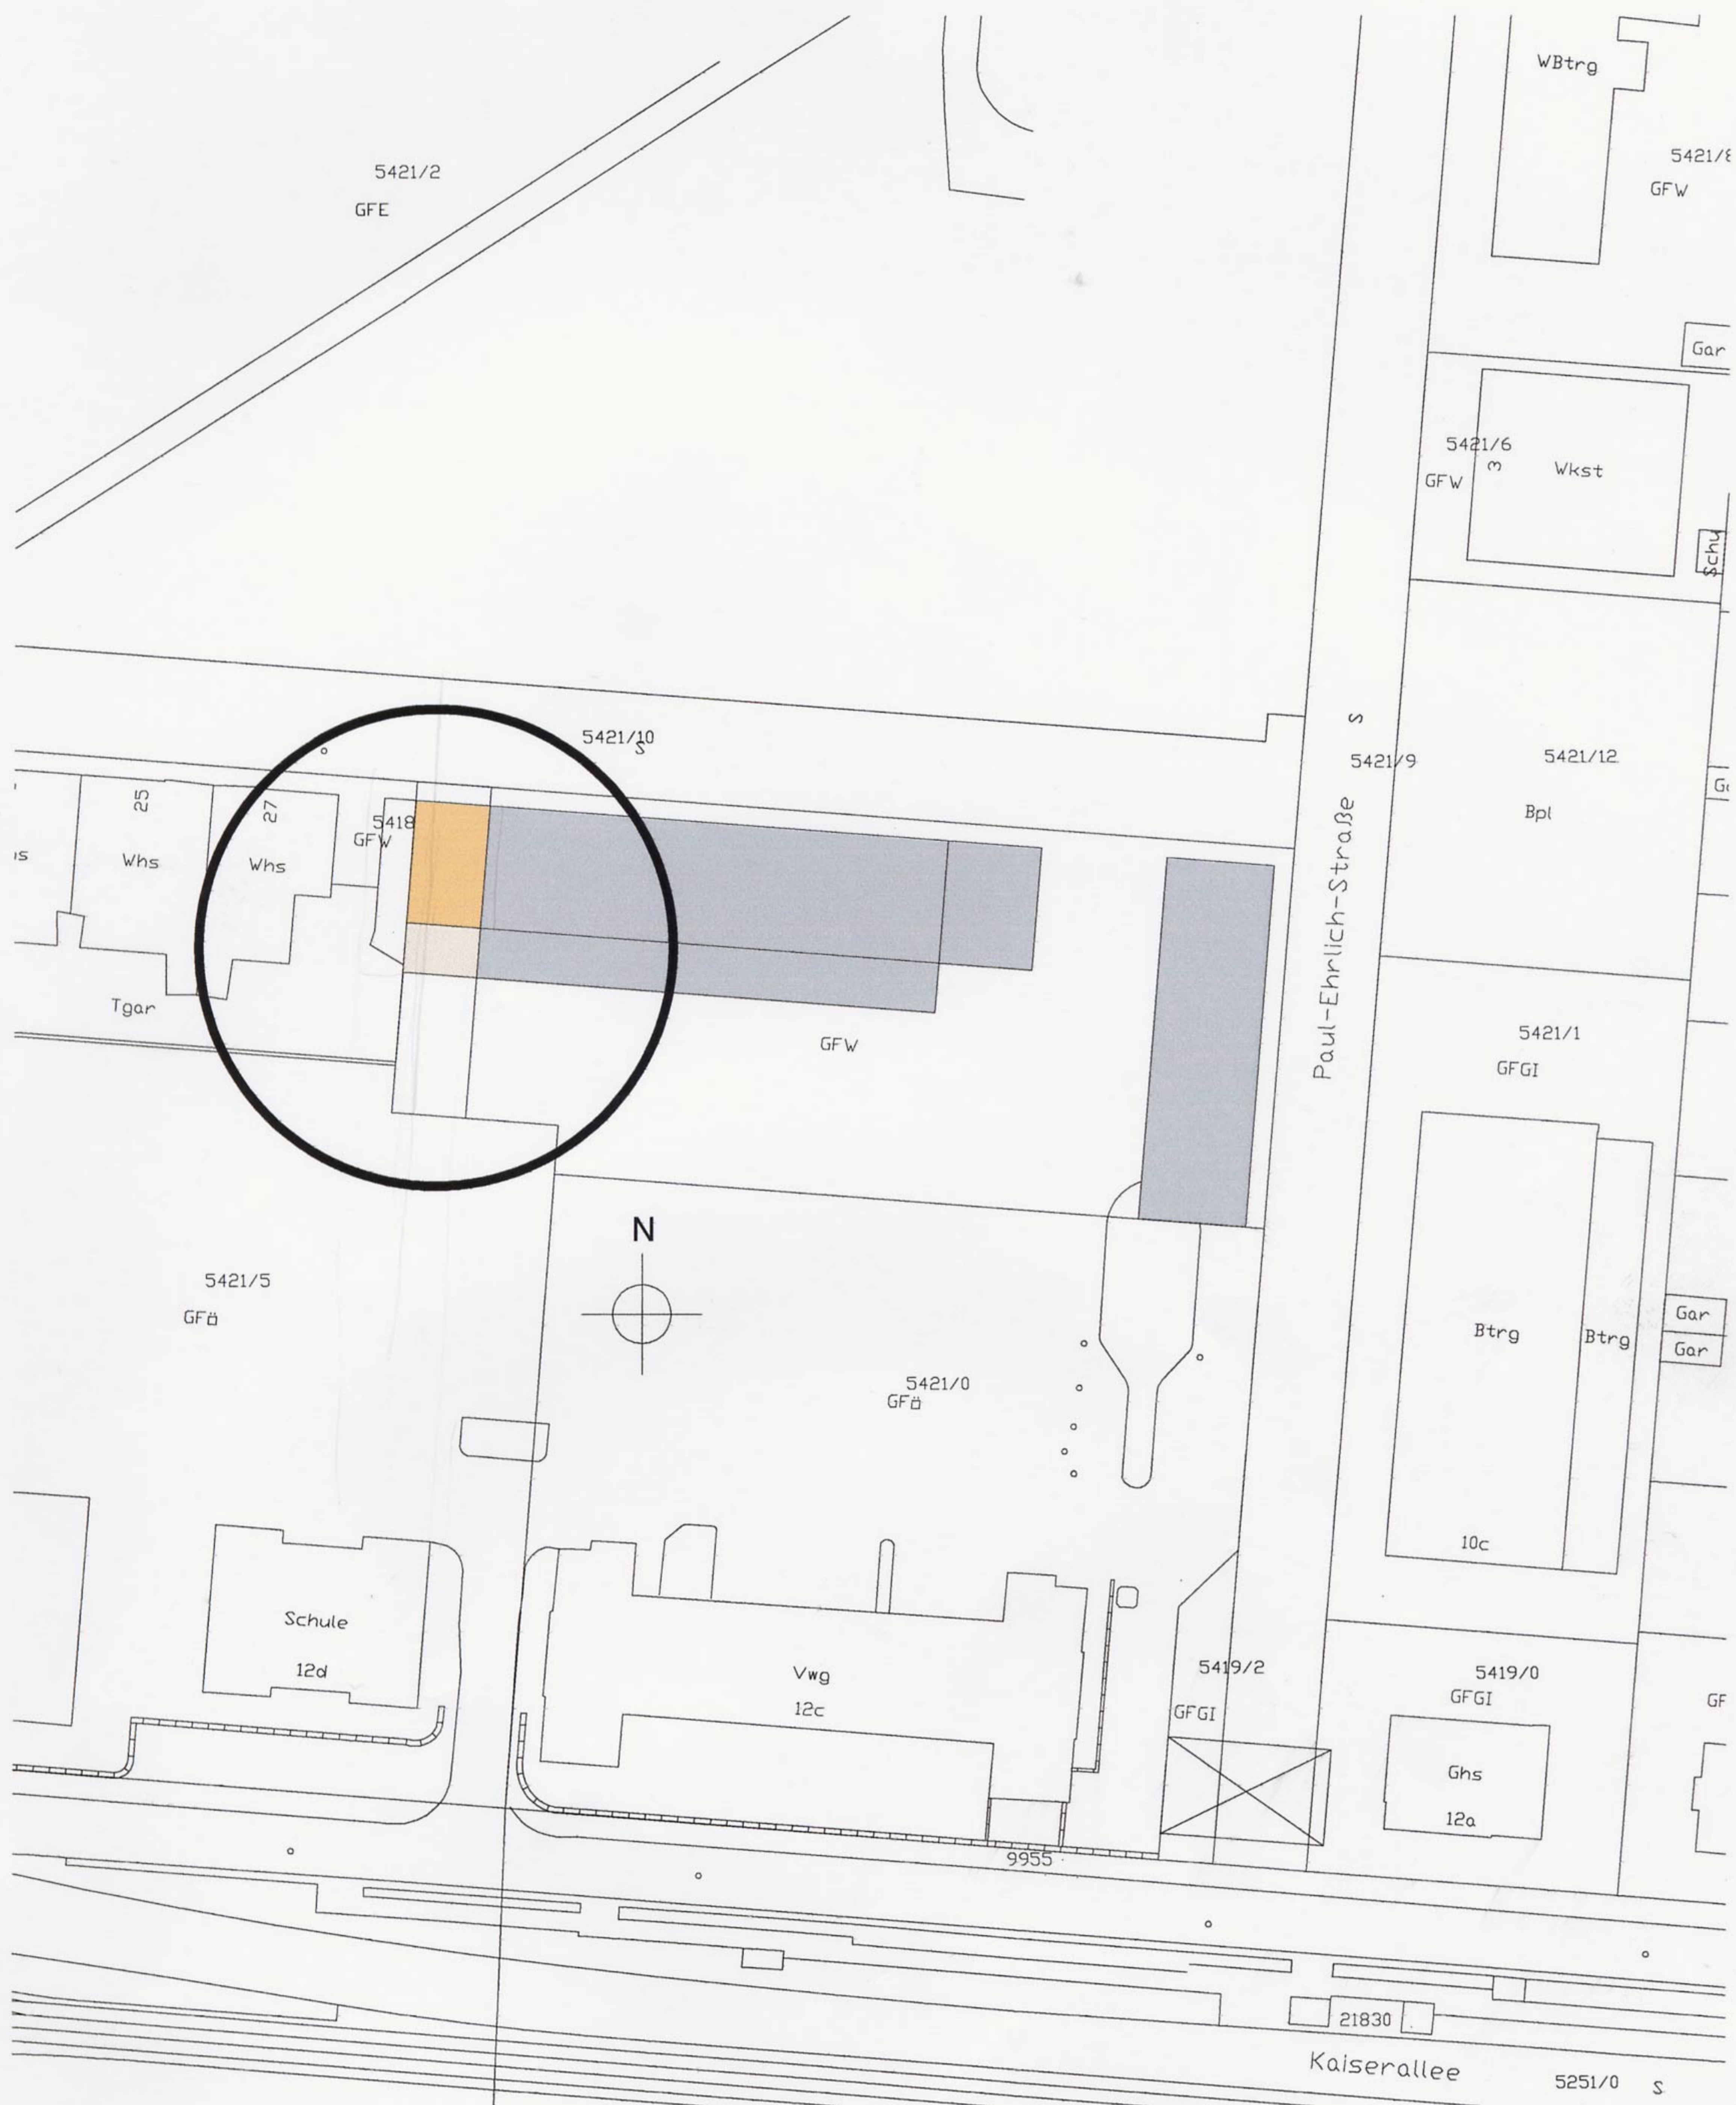


Baugruppe Westend Karlsruhe · Lageplan M. 1:1000  
 architectoo\_schoch eichhorn architekten



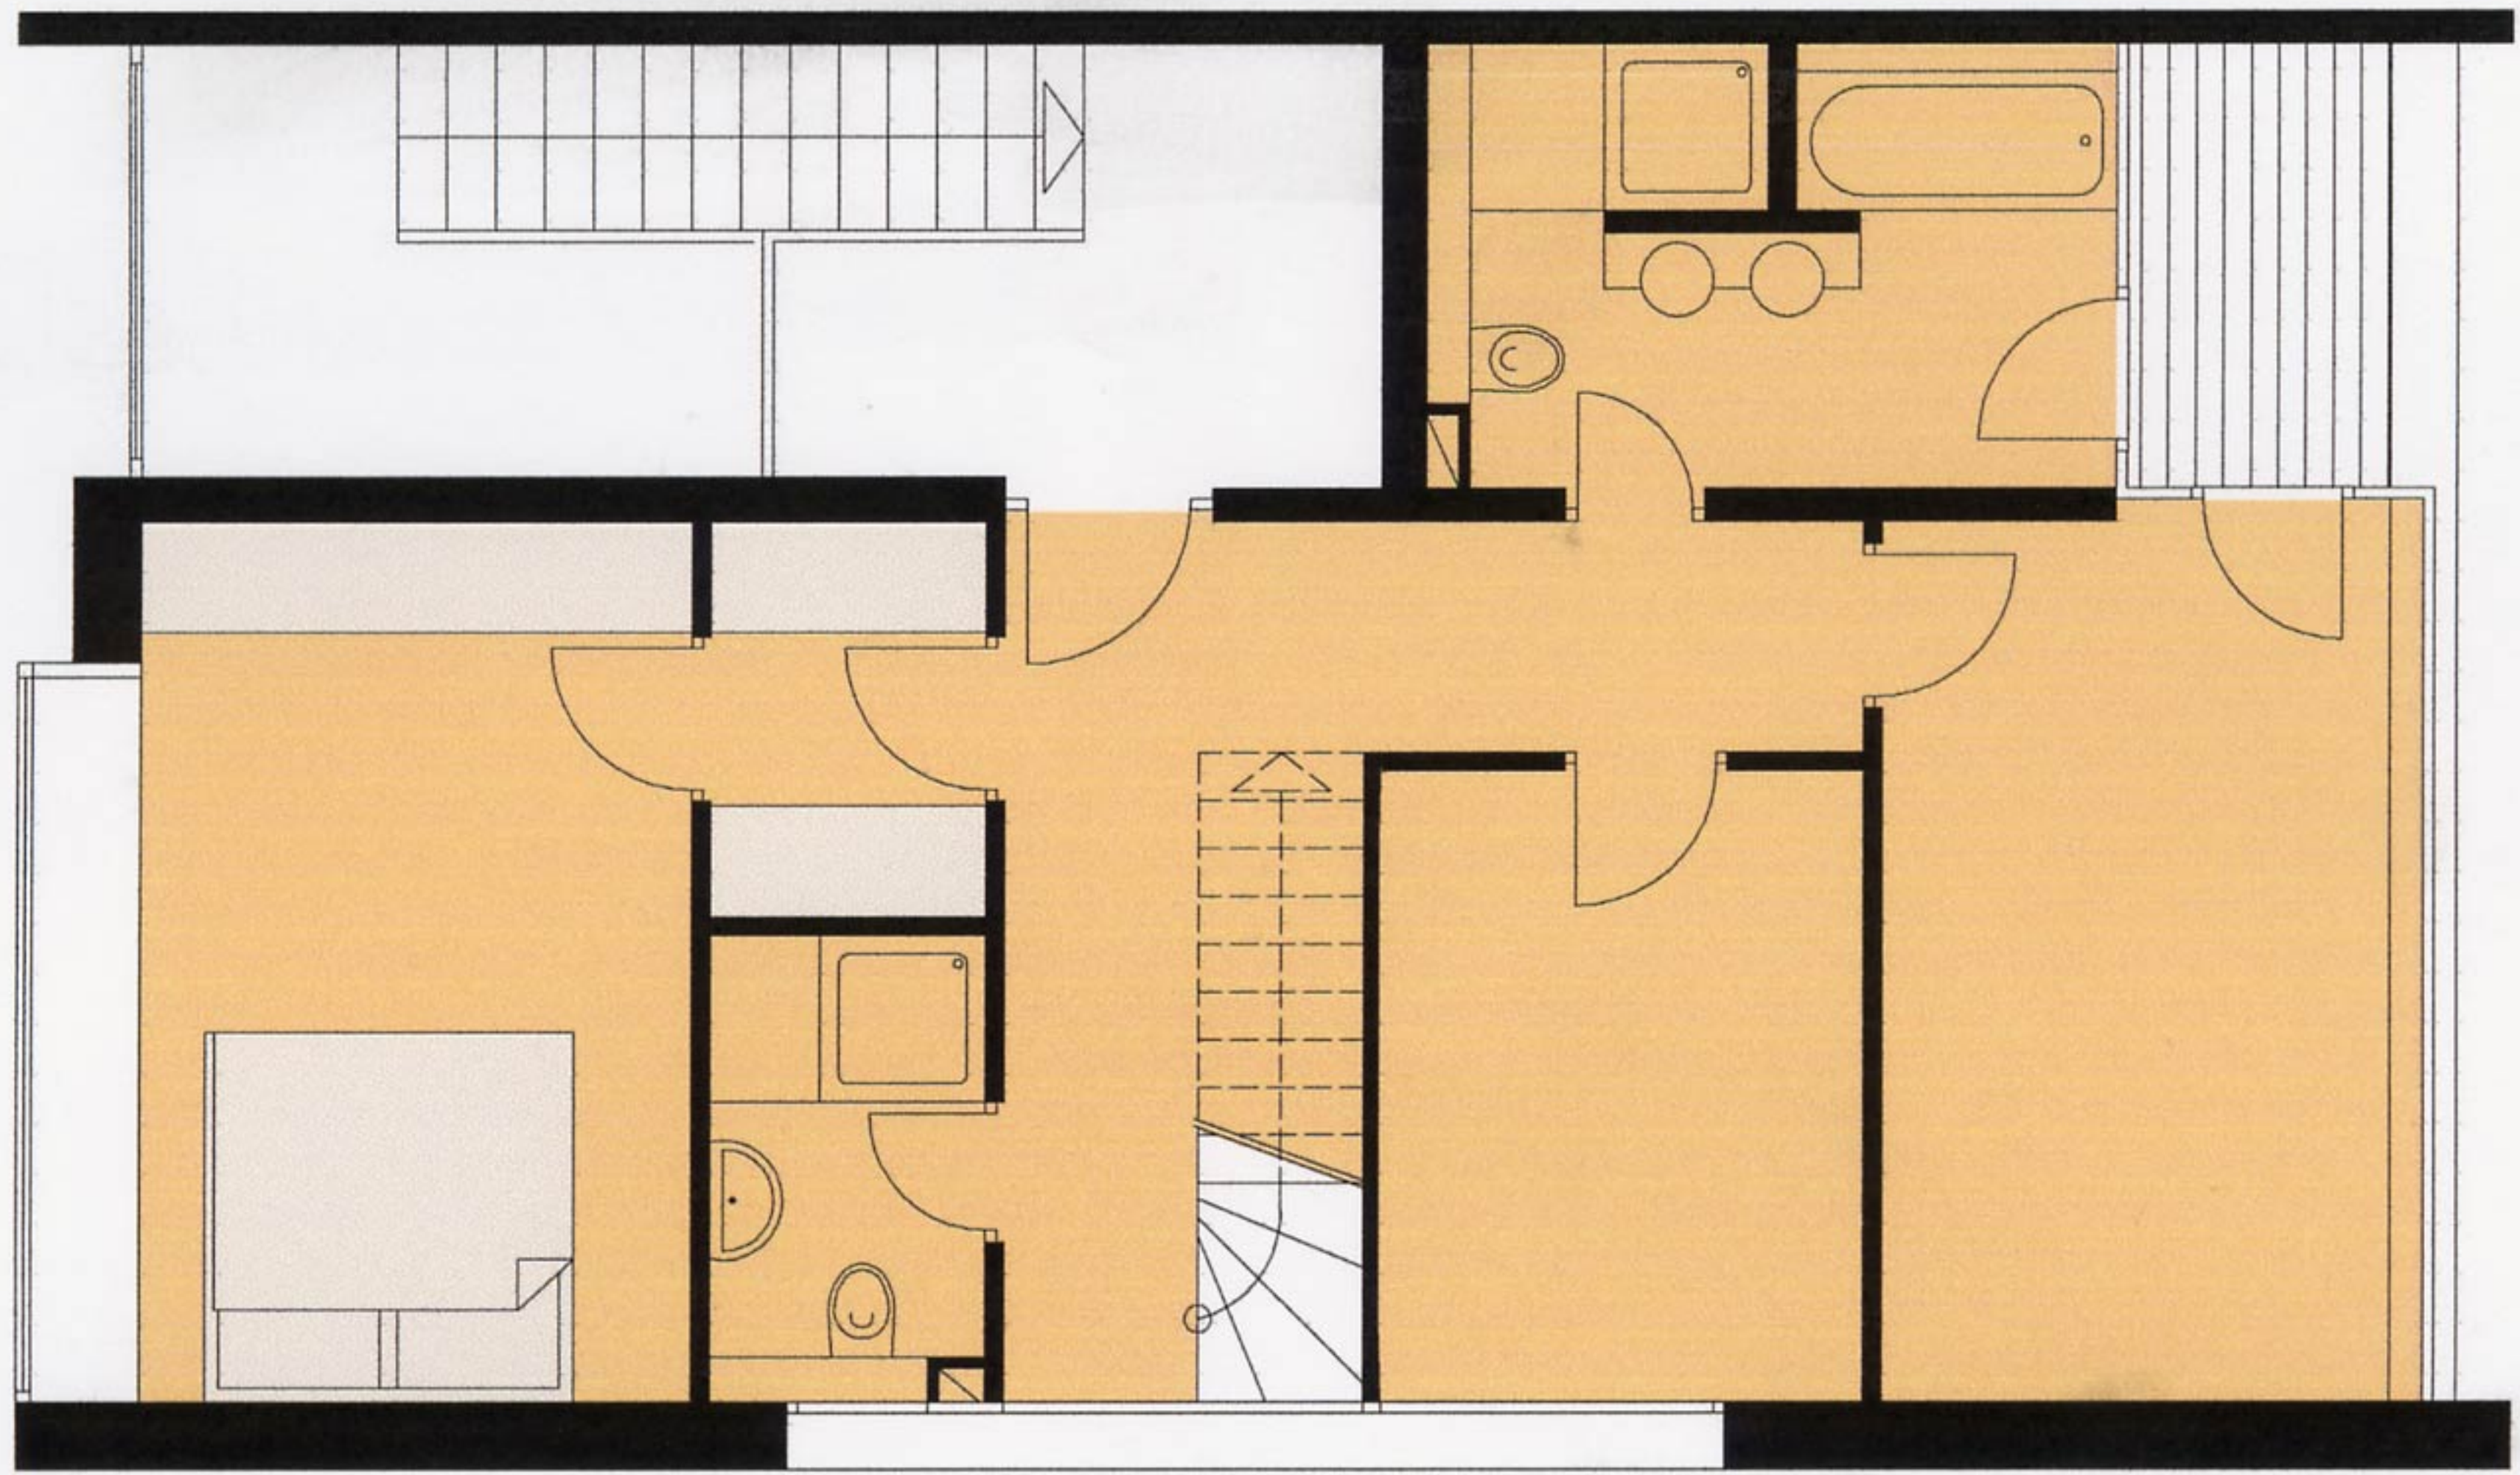

Grundriss 3. OG

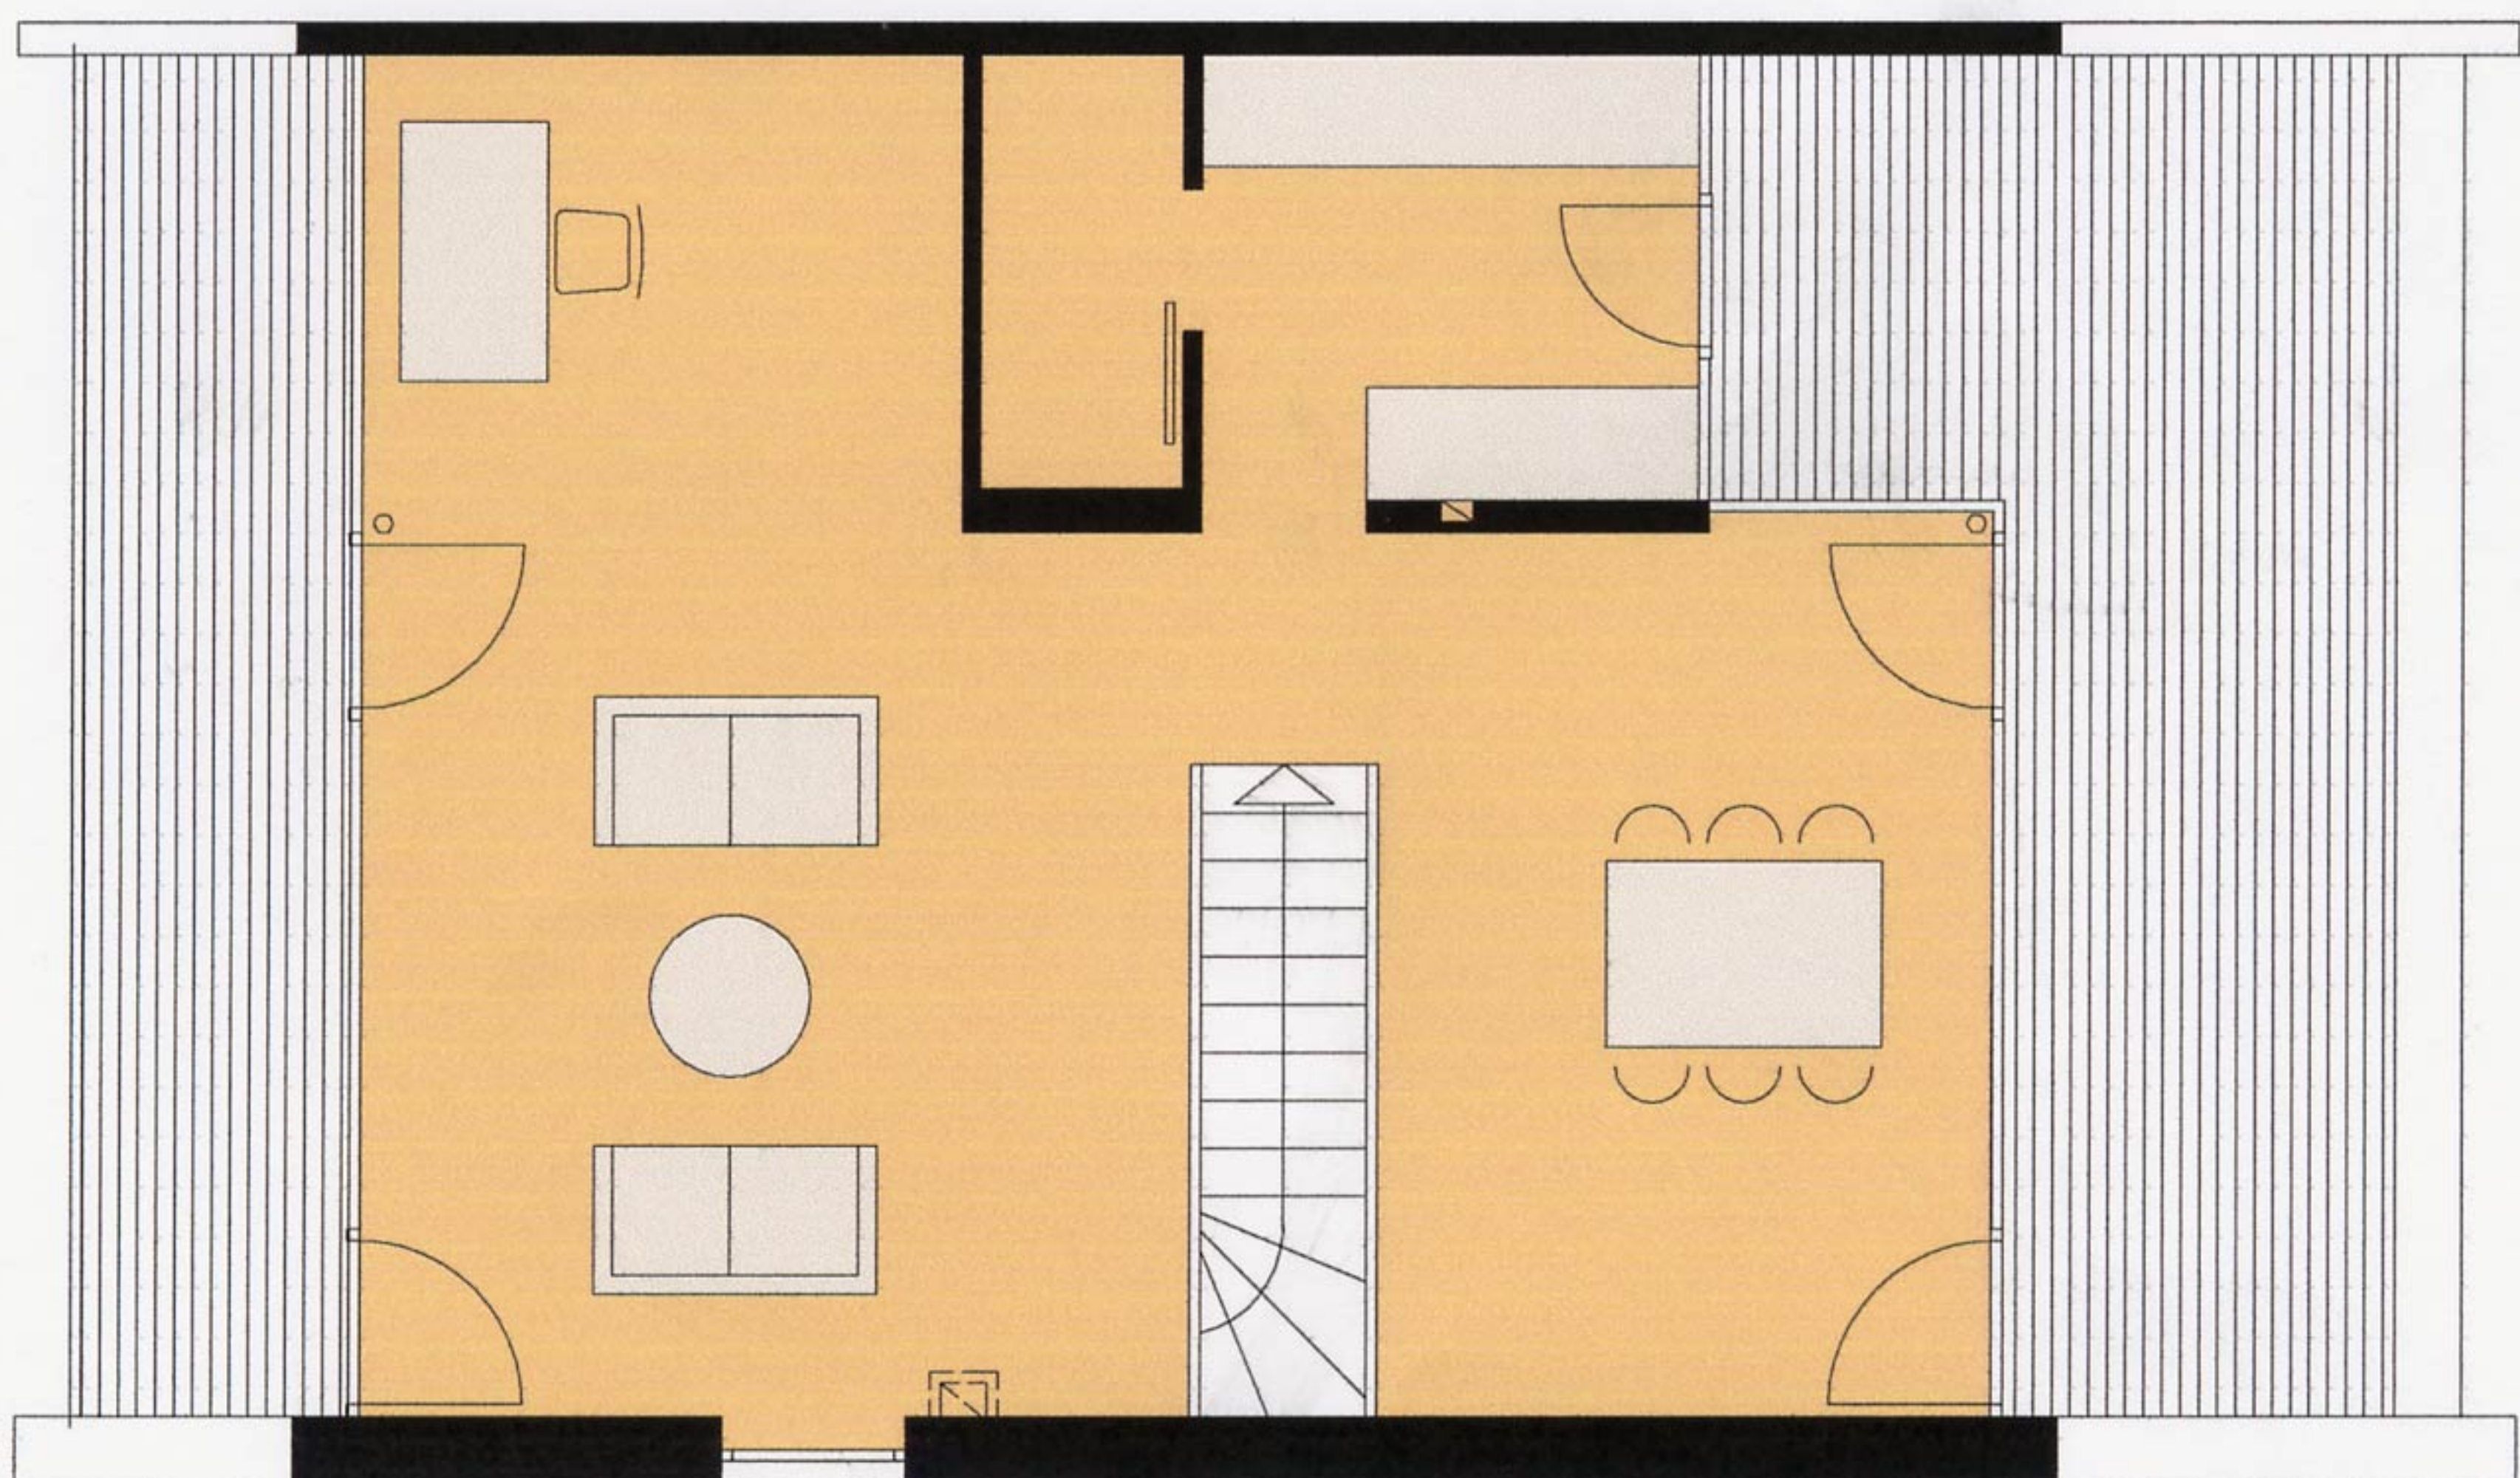


Grundriss 4. OG






Schnitt

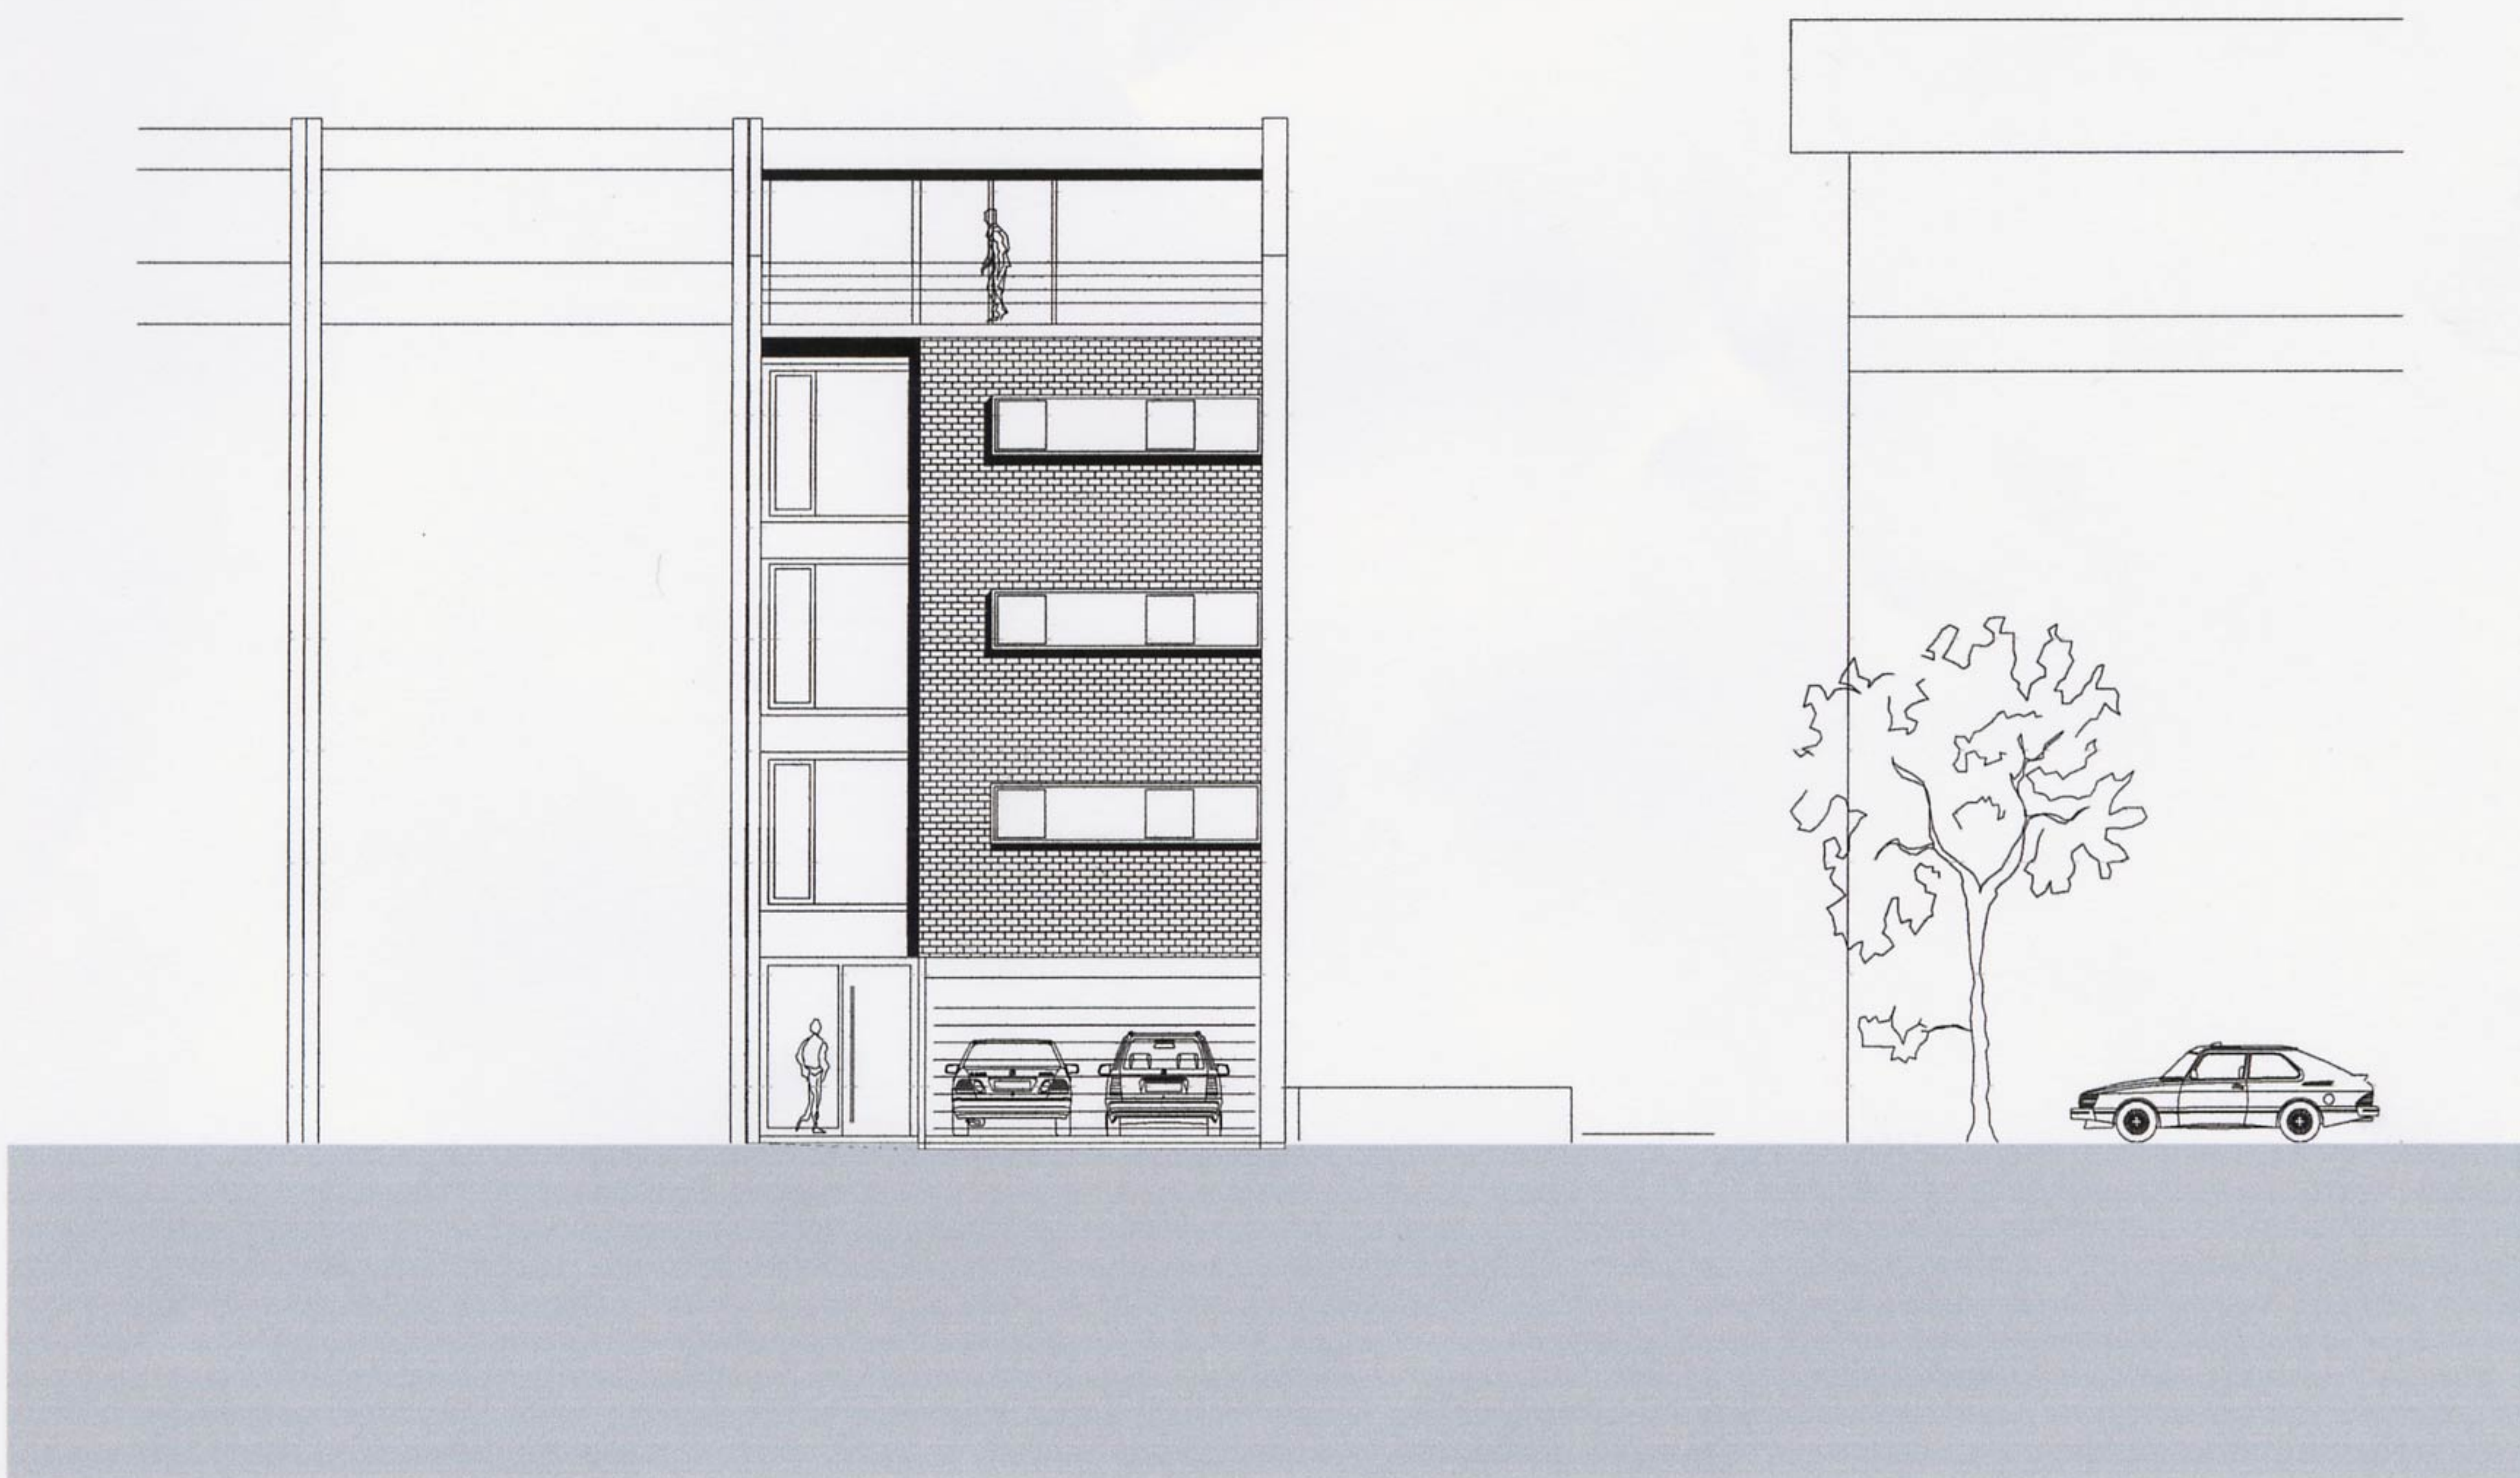


Ansicht Nord



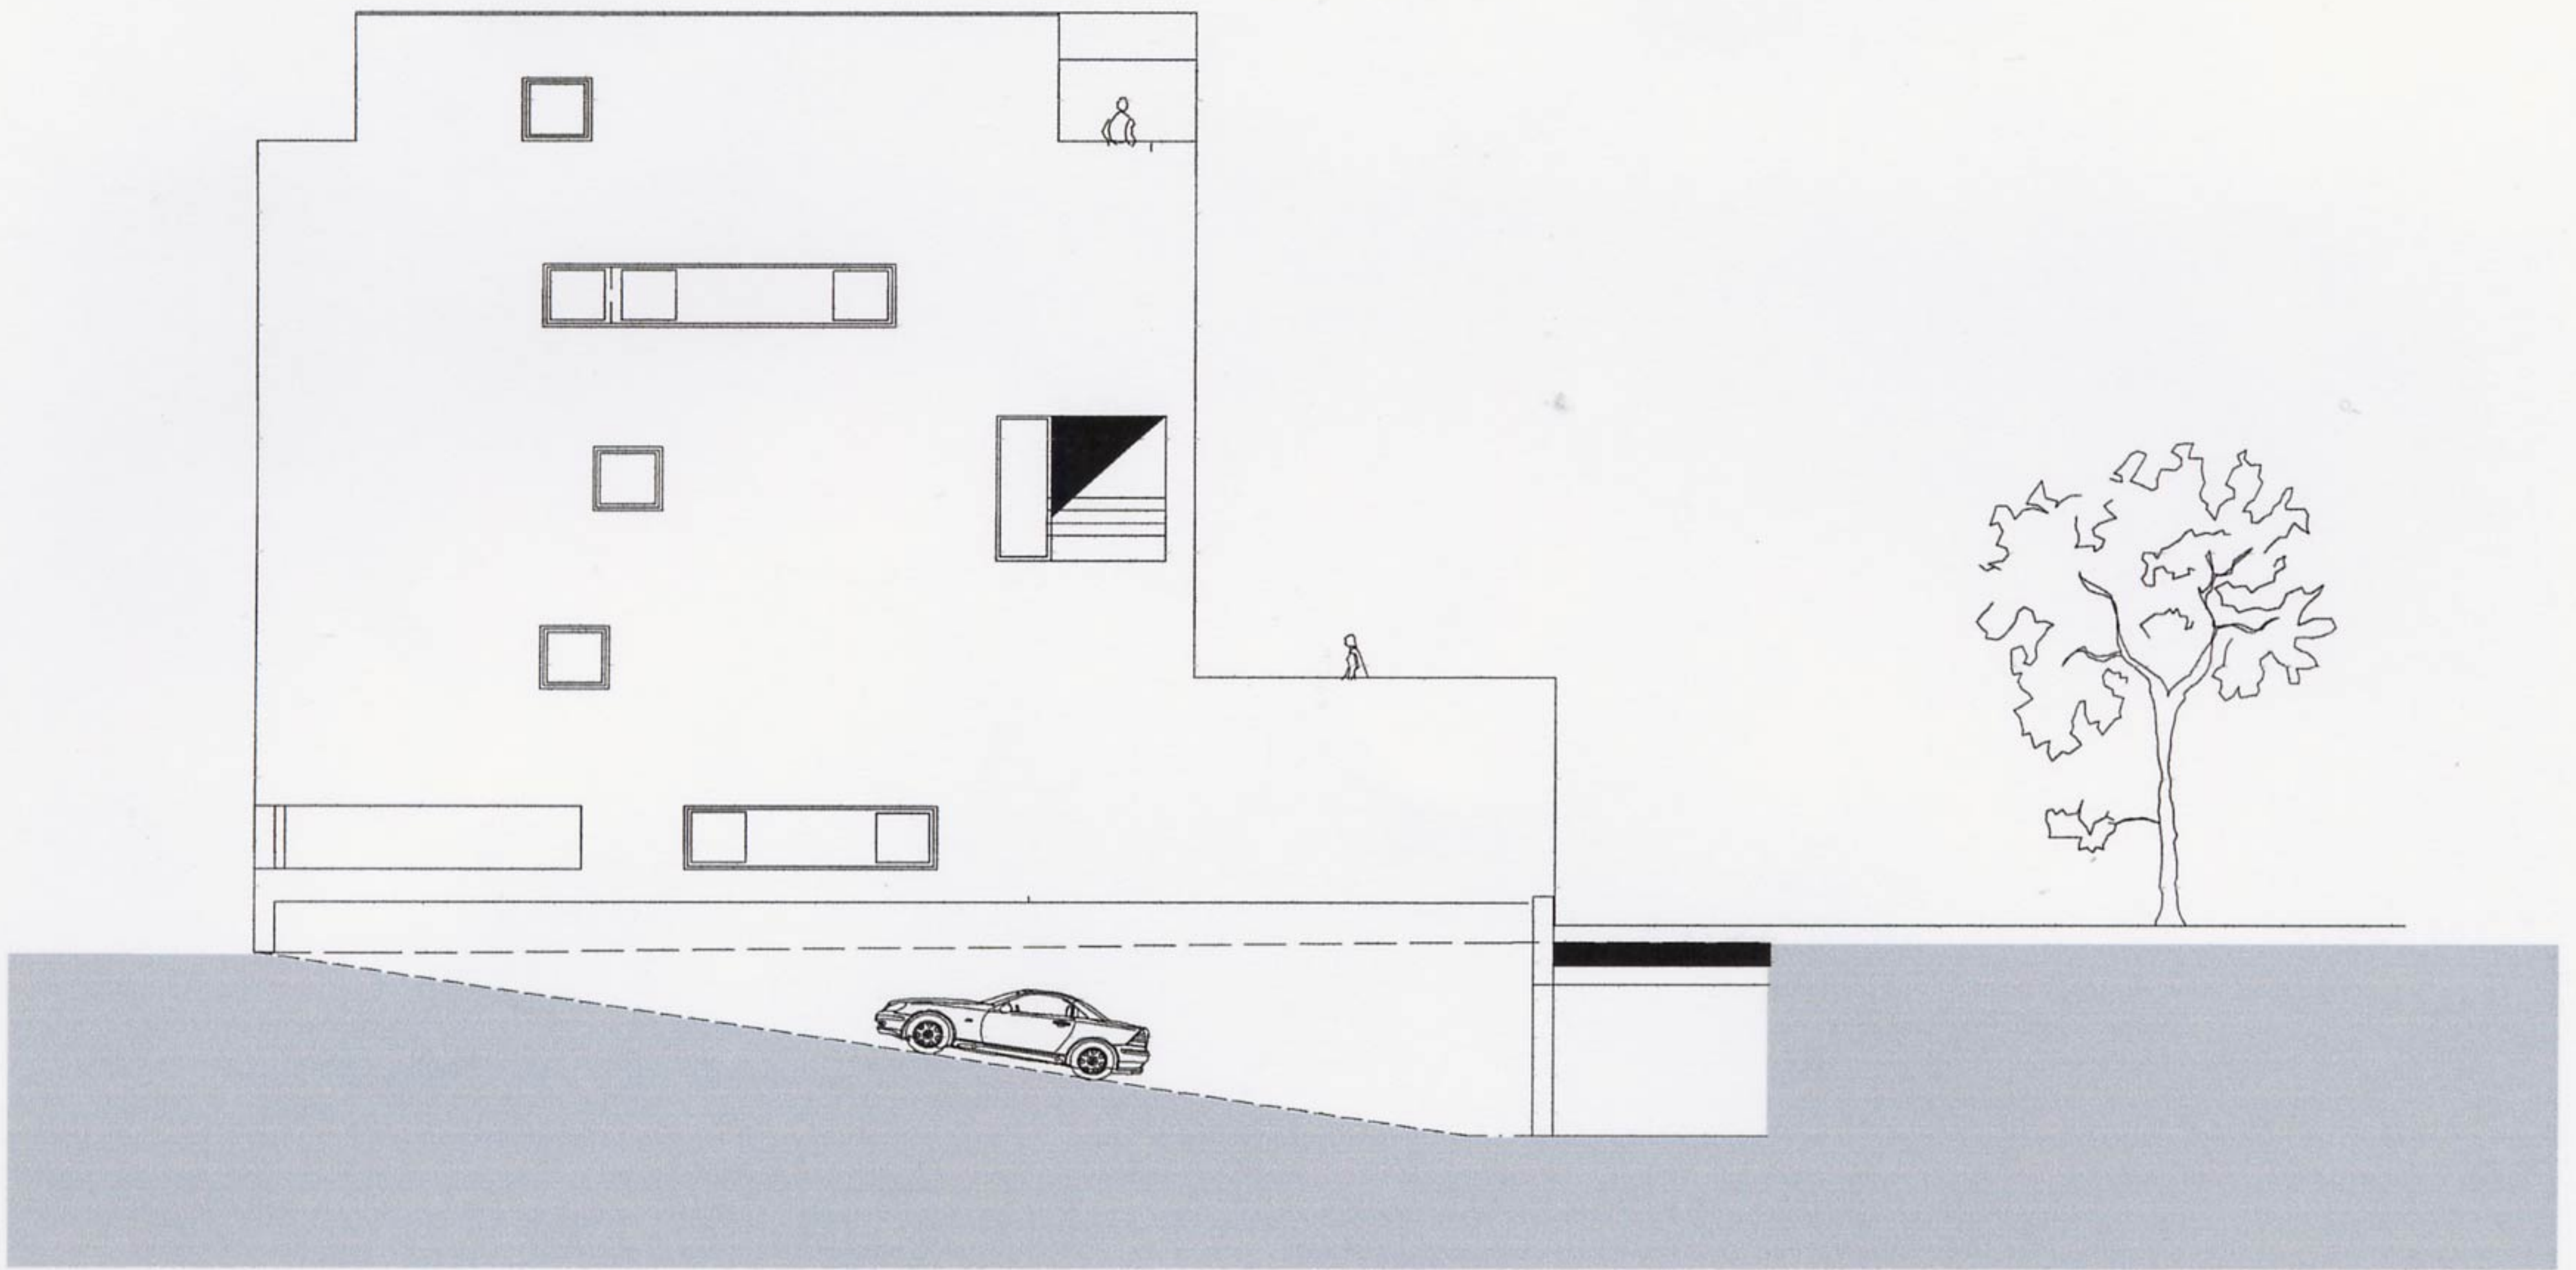


Ansicht West

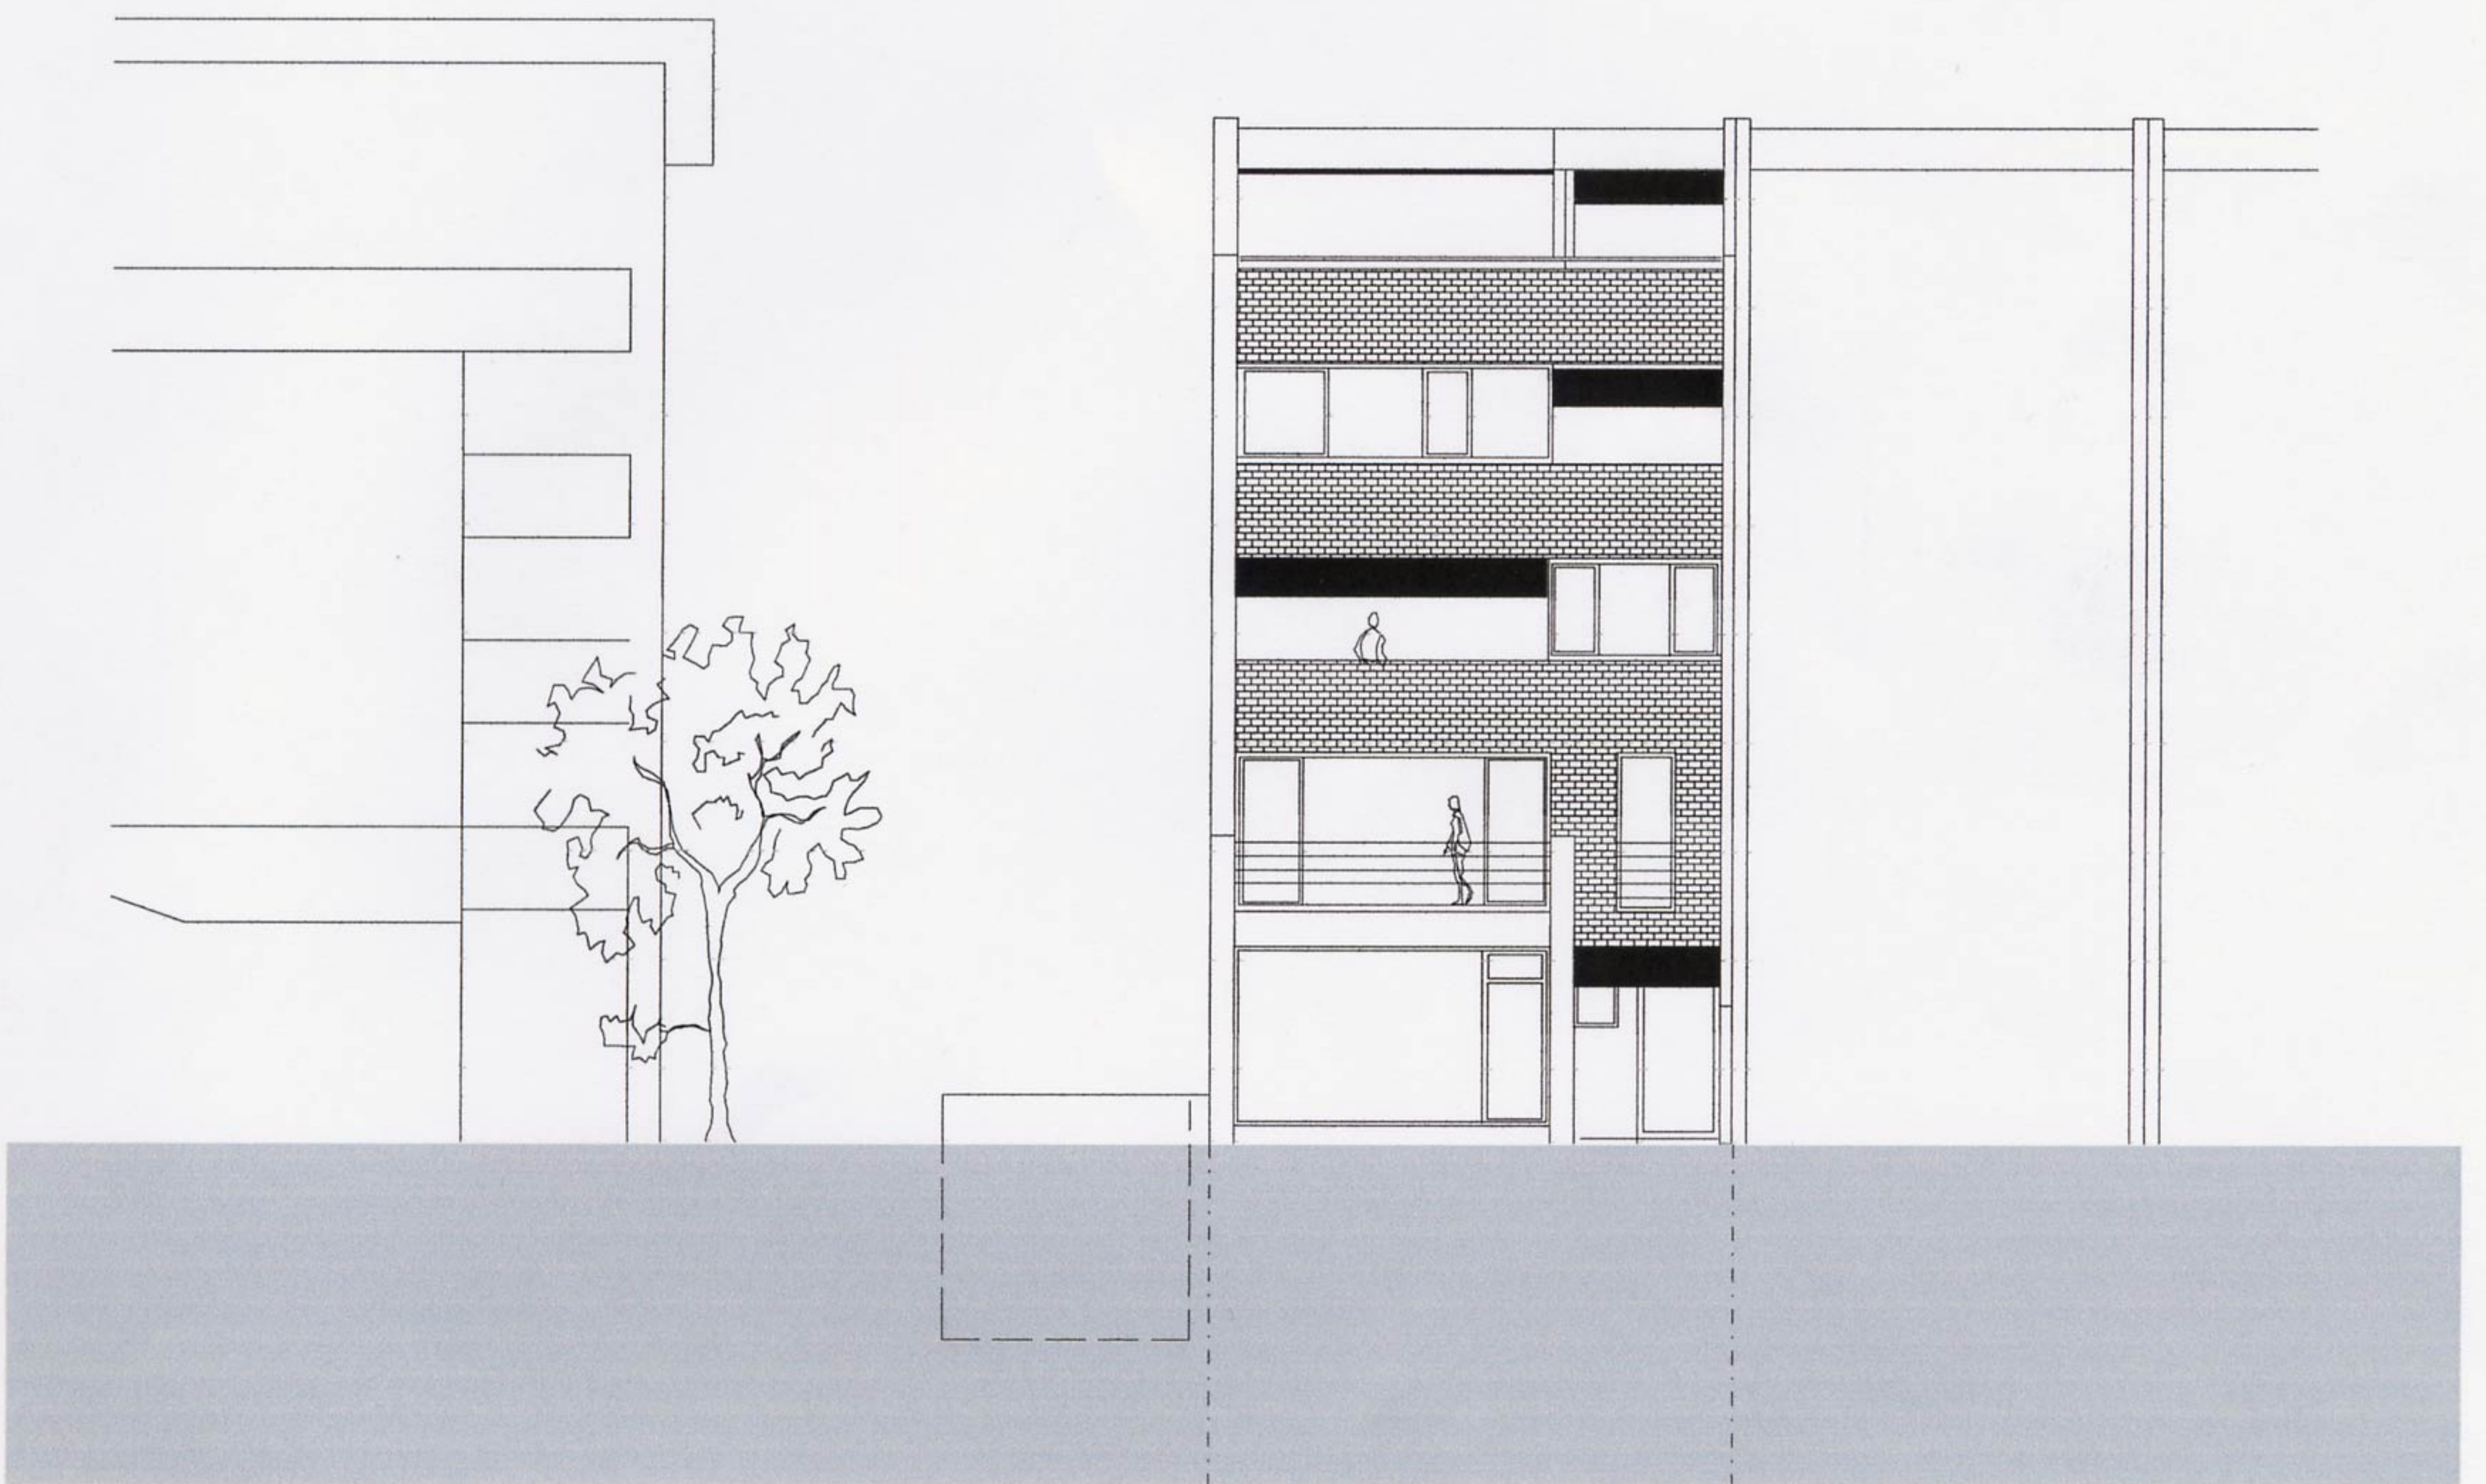

Ansicht Süd



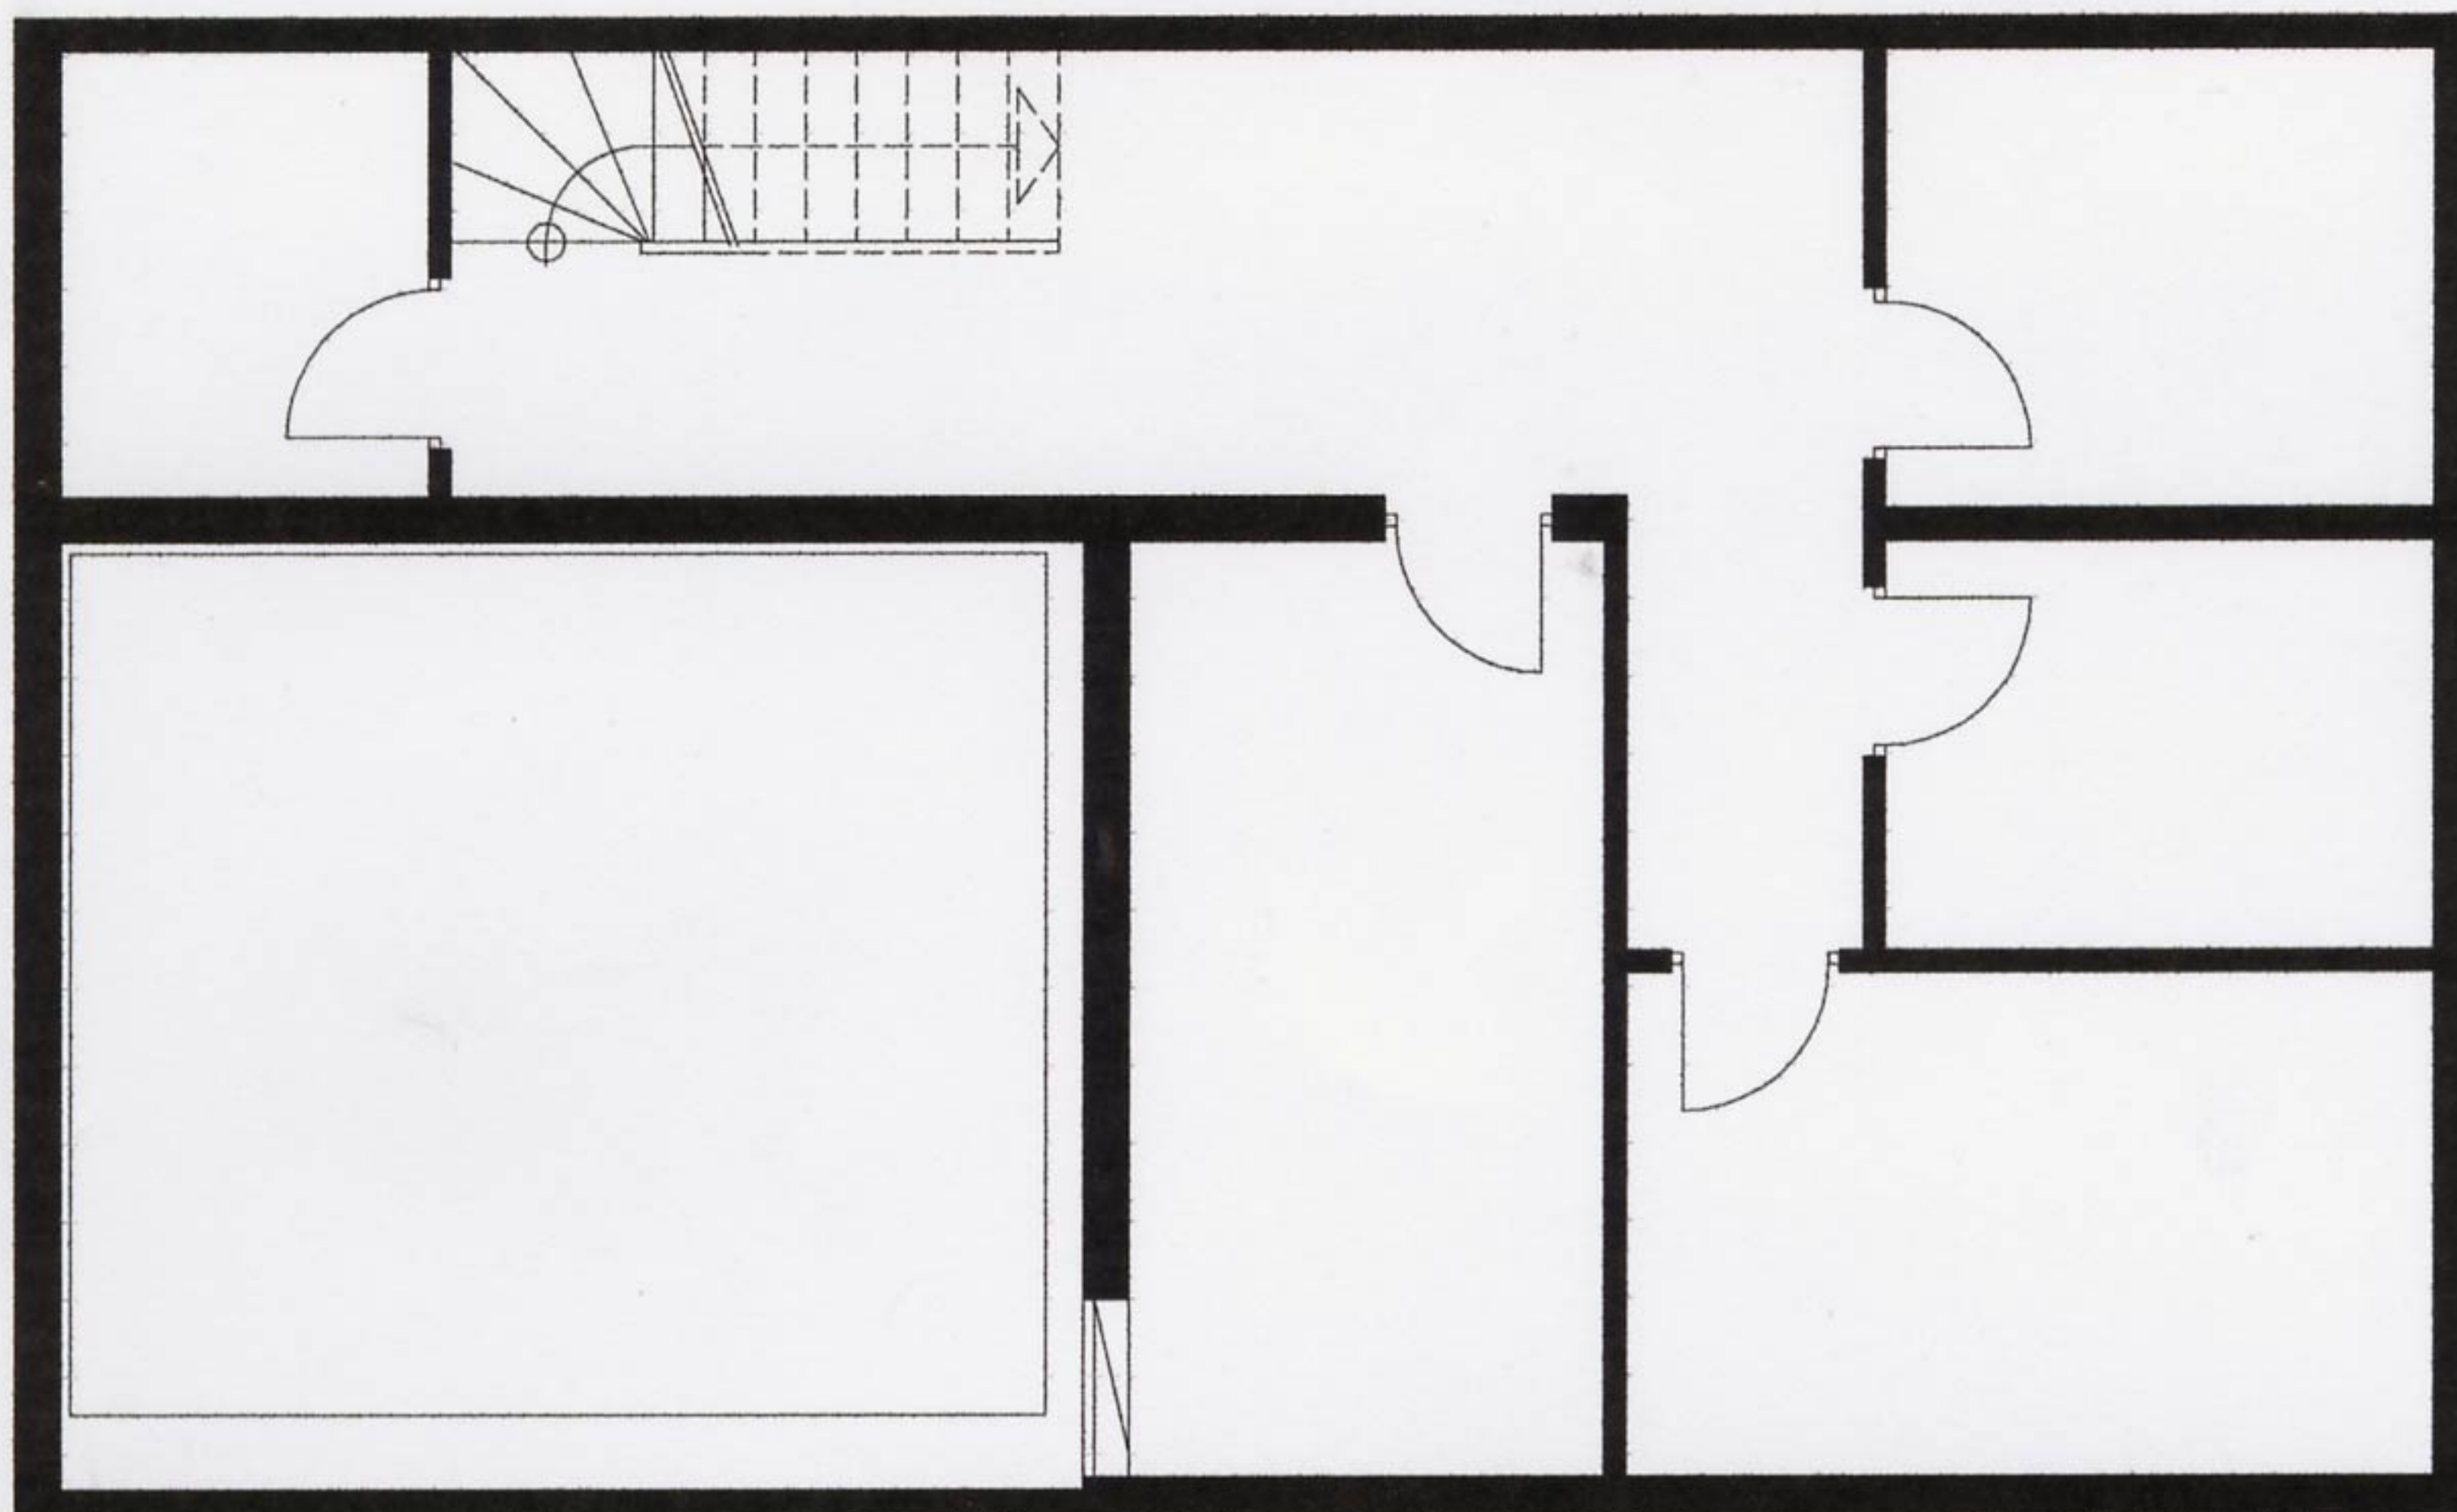


---

Grundriss UG




---

Unser Gebäude (links) in der künftigen Bebauung

---

Baugruppe Westend Karlsruhe · Grundriss M. 1:100, Modellfoto  
 architectoo\_schoch eichhorn architekten